04006011507970008

ΕΦΗΜΕΡΙΣ ΤΗΣ ΚΥΒΕΡΝΗΣΕΩΣ

ΤΗΣ ΕΛΛΗΝΙΚΗΣ ΔΗΜΟΚΡΑΤΙΑΣ

ΤΕΥΧΟΣ ΤΕΤΑΡΤΟ **Αρ. Φύλλου 601**

15 Ιουλίου 1997

ΠΕΡΙΕΧΟΜΕΝΑ

ΑΝΑΔΑΣΩΣΕΙΣ

ΑΠΟΦΑΣΕΙΣ

ΠΟΛΕΟΔΟΜΙΑ

ΔΙΑΤΑΓΜΑΤΑ

ΑΝΑΚΟΙΝΩΣΕΙΣ

ΑΝΑΔΑΣΩΣΕΙΣ

ΑΠΟΦΑΣΕΙΣ

Αριθ. 647 (1)

Κήρυξη αναδασωτέας έκτασης Ε=5,630 στρ. στη θέση «Βίλιζα» περιφ. κοιν. Αγ. Θωμά Ν. Βοιωτίας.

Ο ΓΕΝ. ΓΡΑΜΜΑΤΕΑΣ ΠΕΡΙΦ. ΣΤΕΡ. ΕΛΛΑΔΑΣ

Έχοντας υπόψη:

1. Τις διατάξεις του αρθ. 117 παρ. 3 του Συντάγματος της χώρας, των αρθ. 38 παρ. 1 & 41 παρ. 1 του 11.998/79, ως & του αρθ. 12 παρ. 2 του Ν. 2040/92 «Ρύθμιση θεμάτων αρμοδ/τας Υπ. Γεωργίας κλπ».

2. Τις αριθ. (α) 160417/1180/8.7.80 & (β) 182447/3049/24.9.80 διαταγές του Υπουργείου Γεωργίας.

3. Τις διατάξεις των αρθ. 4 παρ. 1 & 6 παρ. 7 του Ν. 2240/94 ως & του αρθ. 14 του Ν. 2399/96.

4. Την αρ. 2341/9.6.97 αναφορά - πρόταση του Δασαρχείου Θηβών για κήρυξη ως αναδασωτέας δημόσιου δασώδους έκτασης Ε= 5,630 στρεμ. στη θέση «Βίλιζα» περιφερείας Κοιν. Αγ. Θωμά Νομού Βοιωτίας η οποία καλυπτόταν από δασική βλάστηση χαλεπίου Πεύκης με υπόροφο αειφύλλων Πλατυφύλλων και καταστράφηκε από πυρκαϊά στις 23.5.97, αποφασίζουμε:

Κηρύσσουμε αναδασωτέα με σκοπό, τη διατήρηση του δασικού χαρακτήρα, τη προστασία & την αποκατάσταση της δασικής βλάστησης, με φυσική ή τεχνική αναγέννηση τη δημόσια δασώδη έκταση Ε=5,630 στρεμ. που βρίσκεται στη θέση «Βίλιζα» περιφ. κοινότ. «Αγ. Θωμά» Νομού Βοιωτίας & καταστράφηκε από πυρκαϊά στις 23.5.97.

Η παραπάνω αναδασωτέα έκταση προσδιορίζεται από τα στοιχεία Α,Β,Γ,Δ,Ε,Ζ,Η,Θ,Ι,Κ,Λ,ΜΝ,Α, στο συνημμένο τοπογραφικό διάγραμμα με κλίμακα Δ:1.000 που αποτελεί αναπόσπαστο μέρος της απόφασης αυτής, ορίζεται δη η έκταση:

ΒΟΡΕΙΑ: Με δημόσιο δάσος, Πεύκης.

ΝΟΤΙΑ: Με σιτοκαλλιέργεια

ΑΝΑΤ/ΚΑ: Με ελαιοκαλλιέργεια & σιτοκαλλιέργεια.

ΔΥΤΙΚΑ: Με σιτοκαλλιέργεια.

Η απόφαση αυτή να δημοσιευθεί στην Εφημερίδα της Κυβέρνησης.

Λιβαδειά, 10 Ιουνίου 1997


Με εντολή Γεν. Γρ. Περιφ.

Ο Αν. Περιφ/κού Δ/ντή

ΙΩΑΝΝΗΣ ΚΟΥΛΟΥΡΓΙΩΤΗΣ


ΑΠΟΣΠΑΣΜΑ ΧΑΡΤΗ ΧΑΛΚΙΔΟΣ

ΚΛΙΜΑΚΑ 1:100.000

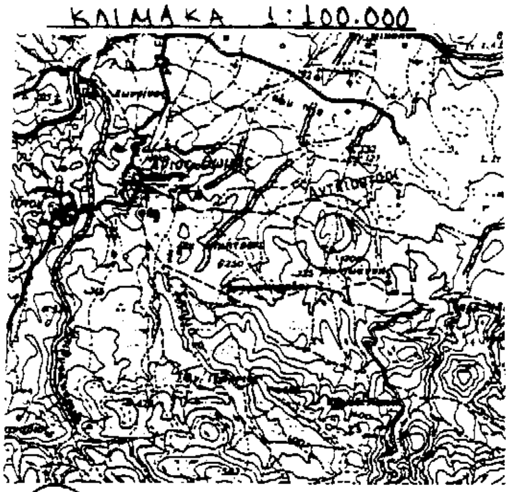

◎ Θέση πυρκαγιάς


ΟΔΟΙΠΟΡΙΚΟ ΣΚΑΡΙΦΗΜΑ

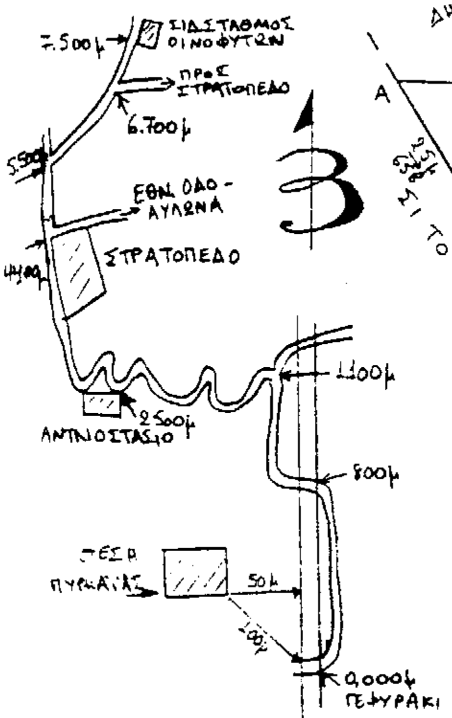

ΤΟΠΟΓΡΑΦΙΚΟ ΔΙΑΓΡΑΜΜΑ

δημοσίας δασικής εκτάσεως εμβαδού 5.630 τ.μ. στην θέση "Βίλιζα", περιοχής κοινότητος Αγ. Θωμά που κάηκε στις 23 - 5 - 1997.

ΚΛΙΜΑΚΑ 1:1.000

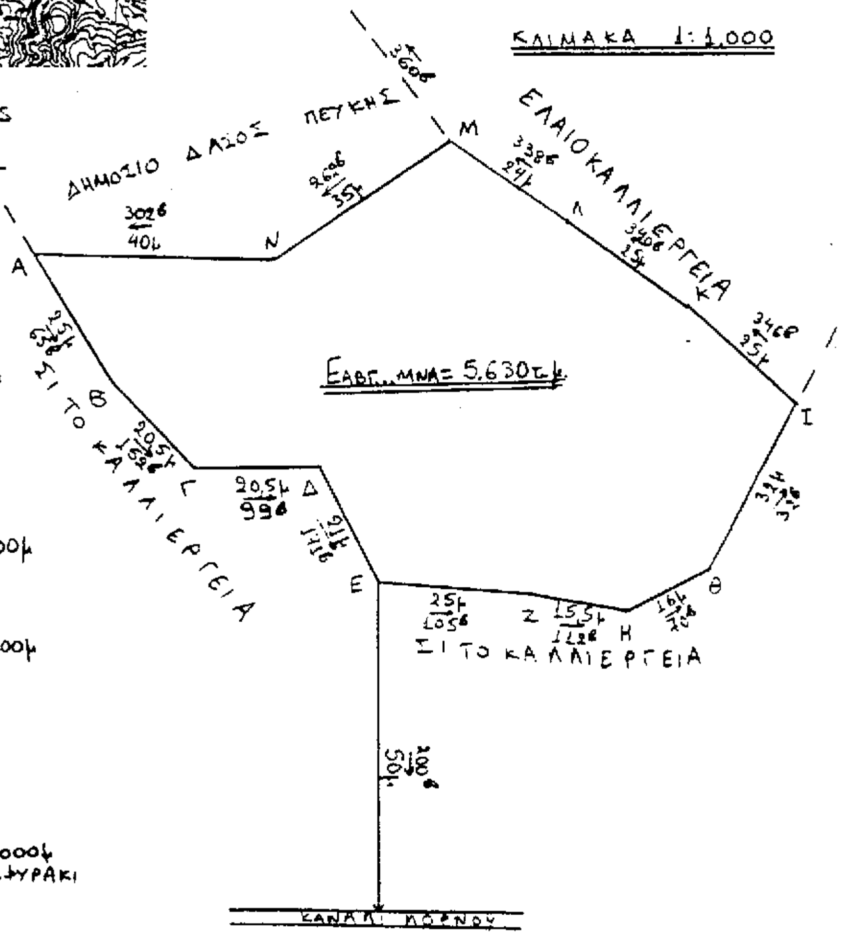

ΘΕΩΡΗΘΗΚΕ
και ανήκει στην υπ. αρ. 647/97 απόφασή μας.
Λιβαδειά 10 - 6 - 97
Εντολή Γεν. Γραμ. Περ. Στερ. Ελλάδας
Αναπ/τής Προϊστ. Δ/νσης

Ι. Κουλουρκιώτης

ΘΕΩΡΗΘΗΚΕ
και ανήκει στο υπ. αρ. 647/97 έγγραφό μας.
Λιβαδειά - 6 - 97
Ο Δασάρχης

...ΑΝΗΣ ΣΑΒΒΑΣ
ΔΑΣΟΛΟΓΟΣ

Ο Συντάξας

Κουρέλης Ιωάννης
Δασοπόνος

Αριθ. 646 (2)

Κήρυξη αναδασωτέας έκτασης Ε=1,770 στρ. στη θέση «Σπηλιά» περιφ. κοιν. Κλειδίου Ν. Βοιωτίας.

Ο ΓΕΝ. ΓΡΑΜΜΑΤΕΑΣ ΠΕΡΙΦ. ΣΤΕΡ. ΕΛΛΑΔΑΣ

Έχοντας υπόψη:

1. Τις διατάξεις του αρθ. 117 παρ. 3 του Συντάγματος της χώρας, των αρθ. 38 παρ. 1 & 41 παρ. 1 του 11.998/79, ως & του αρθ. 12 παρ. 2 του Ν. 2040/92 «Ρύθμιση θεμάτων αρμοδ/τας Υπ. Γεωργίας κλπ».

2. Τις αριθ. (α) 160417/1180/8.7.80 & (β) 182447/3049/24.9.80 διαταγές του Υπουργείου Γεωργίας.

3. Τις διατάξεις των αρθ. 4 παρ. 1 & 6 παρ. 7 του Ν. 2240/94 ως & του αρθ. 14 του Ν. 2399/96.

4. Την αρ. 2340/9.6.97 αναφορά - πρόταση του Δασαρχείου Θηβών για κήρυξη ως αναδασωτέας δημόσιας δασικής έκτασης Ε= 1,1770 στρεμ. στη θέση «Σπηλιά» περιφερείας κοινοτ. Κλειδίου Νομού Βοιωτίας η οποία καλυπτόταν από δασική βλάστησης Θάμνων αειφύλλων πλατυφύλλων και καταστράφηκε από Πυρκαϊά στις 17.5.97, αποφασίζουμε.

Κηρύσσουμε αναδασωτέα με σκοπό, τη διατήρηση του δασικού χαρακτήρα, τη προστασία & την αποκατάσταση της δασικής βλάστησης, με φυσική ή τεχνική αναγέννηση τη δημόσια δασική έκταση Ε= 1,770 στρεμ. που βρίσκεται στη θέση «Σπηλιά» περιφ. κοινότ. «Κλειδίου» Βοιωτίου & καταστράφηκε από πυρκαϊά στις 17.5.97.

Η παραπάνω αναδασωτέα έκταση προσδιορίζεται από τα στοιχεία Α,Β,Γ,Δ,Ε,Ζ,Η,Θ,Ι,Α στο συνημμένο τοπογραφικό διάγραμμα με κλίμακα 1:500 που αποτελεί αναπόσπαστο μέρος της απόφασης αυτής, ορίζεται δε η έκταση:

ΒΟΡΕΙΑ: Με σιτοκαλλιέργεια & δημόσια δασική έκταση.

ΝΟΤΙΑ: Με ελαιοκαλλιέργεια


ΑΝΑΤ/ΚΑ: Με σιτοκαλλιέργεια.

ΔΥΤΙΚΑ: Με δημόσια δασική έκταση.

Η απόφαση αυτή να δημοσιευθεί στην Εφημερίδα της Κυβερνήσεως.

Λιβαδειά, 10 Ιουνίου 1997

Με εντολή Γεν. Γρ. Περιφ.
Ο Αν. Περιφ/κού Δ/ντή
ΙΩΑΝΝΗΣ ΚΟΥΛΟΥΡΓΙΩΤΗΣ

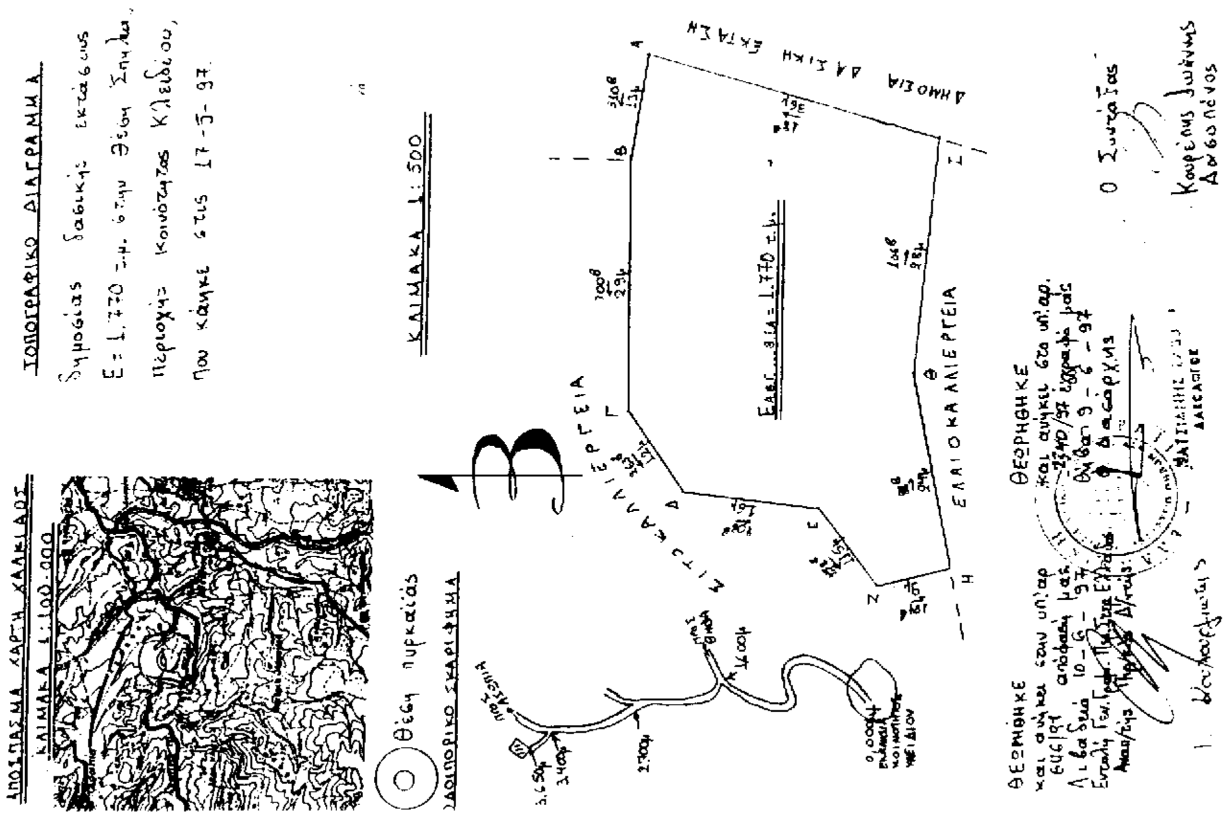

Αριθ. 626 (3)

Κήρυξη αναδασωτέας έκτασης Ε=6,320 στρ. στη θέση «Κάτω Λαρσός» Δήμου Αράχωβας Ν. Βοιωτίας.

Ο ΓΕΝ. ΓΡΑΜΜΑΤΕΑΣ ΠΕΡΙΦ. ΣΤΕΡ. ΕΛΛΑΔΑΣ

Έχοντας υπόψη:

1. Τις διατάξεις του αρθ. 117 παρ. 3 του Συντάγματος της χώρας, των αρθ. 38 παρ. 1 & 41 παρ. 1 του 11.998/79, ως & του αρθ. 12 παρ. 2 του Ν. 2040/92 «Ρύθμιση θεμάτων αρμοδ/τας Υπ. Γεωργίας κλπ».

2. Τις αριθ. (α) 160417/1180/8.7.80 & (β) 182447/3049/24.9.80 διαταγές του Υπουργείου Γεωργίας.

3. Τις διατάξεις των αρθ. 4 παρ. 1 & 6 παρ. 7 του Ν. 2240/94 ως & του αρθ. 14 του Ν. 2399/96.

4. Την αρ. 1369/3.6.97 αναφορά - πρόταση του Δασαρχείου Λιβαδειάς για κήρυξη ως αναδασωτέας δημόσιου δασικής έκτασης Ε= 6,320 στρεμ. στη θέση «Κάτω Λαρσός» περιφερείας Δήμου Αράχωβας Νομού Βοιωτίας η οποία Καλυπτόταν από δασική βλάστησης και εκχερσώθηκε παράνομα από τον Δημήτριο Ι. Ανδρίτσο Επίσης περιφράχθηκε και κατασκεύασε εντός αυτής παράγκα διαμονής με ξύλα και λαμαρίνες διαστάσεων 10,70 x 5,60, αποφασίζουμε:

Κηρύσσουμε αναδασωτέα με σκοπό, τη διατήρηση του δασικού χαρακτήρα, τη προστασία & την αποκατάσταση της δασικής βλάστησης, με φυσική ή τεχνική αναγέννηση τη δημόσια δασική έκταση Ε= 6,320 στρεμ. που βρίσκεται στη θέση «Κατώ Λαρσός» περιφέρειας Δήμου Αράχωβας Ν. Βοιωτίας & καταστράφηκε με εκχώρσωση από τον Δημήτριο Ιωάν. Ανδρίτσο.

Η παραπάνω αναδασωτέα έκταση προσδιορίζεται από τα στοιχεία 1,2,3,4,5,6,7,8,9,10,11,.. 23,24,1 στο συνημμένο τοπογραφικό διάγραμμα με κλίμακα, 1:1000 και που αποτελεί αναπόσπαστο μέρος της απόφασης αυτής, ορίζεται δε η έκταση:

ΒΟΡΕΙΑ: Με δημόσια δασική έκταση.

ΝΟΤΙΑ: Με δρόμο & πέραν αυτού λωρίδα δ.δ.ε. 1015μ. και Πέραν αυτή με ιδιαιτησία.


ΑΝΑΤ/ΚΑ: Με δημόσια δασική έκταση.

ΔΥΤΙΚΑ: Με δημόσια δασική έκταση.

Η απόφαση αυτή να δημοσιευθεί στην Εφημερίδα της Κυβερνήσεως.

Λιβαδειά, 18 Ιουνίου 1997

Με εντολή Γεν. Γρ. Περιφ.
Ο Αν. Περιφ/Κού Δ/ντή
ΙΩΑΝΝΗΣ ΚΟΥΛΟΥΡΓΙΩΤΗΣ

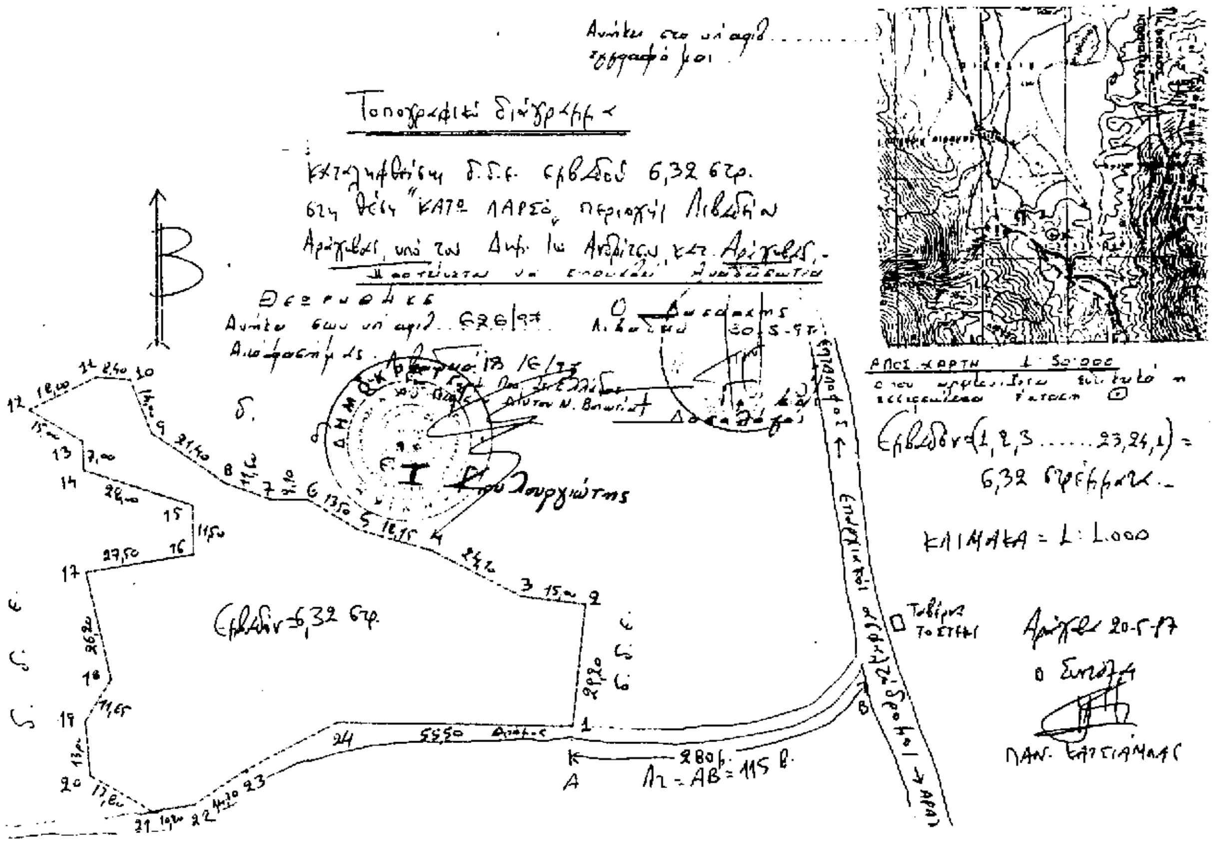

ΠΟΛΕΟΔΟΜΙΑ

ΔΙΑΤΑΓΜΑΤΑ

(4)

Τροποποίηση του εγκεκριμένου ρυμοτομικού σχεδίου του δήμου Ευόσμου (ν. Θεσσαλονίκης) και τροποποίηση προκηπίου.

Ο ΠΡΟΕΔΡΟΣ
ΤΗΣ ΕΛΛΗΝΙΚΗΣ ΔΗΜΟΚΡΑΤΙΑΣ

Έχοντας υπόψη:

1. Τις διατάξεις των άρθρων 3,9 και 70 του Ν. διατάγματος της 17.7.1923 «περί σχεδίων πόλεων κλπ» (Α' 228), όπως μεταγενέστερα τροποποιήθηκαν και συμπληρώθηκαν.

2. Τις διατάξεις του άρθρου 99 παρ. 3 του Ν. 1892/1990 «Για τον εκσυγχρονισμό και την ανάπτυξη και άλλες διατάξεις» (Α' 101), όπως αντικαταστάθηκε με την παρ. 2 του άρθρου 7 του Ν. 2052/1992 «Μέτρα για την αντιμετώπιση του νέφους και πολεοδομικές ρυθμίσεις» (Α' 94), και την παρ. 22 του άρθρου 3 του Ν. 2242/1994 «Πολεοδόμηση μετοχών δεύτερης κατοικίας σε Ζώνες Οικιστικού Ελέγχου, προστασίας φυσικού και δομημένου περιβάλλοντος και άλλες διατάξεις» (Α' 162).

3. Τις διατάξεις του άρθρου 29 Α του Ν. 1558/1985 «Κυβέρνηση και Κυβερνητικά Όργανα» (Α' 137), όπως αυτό προστέθηκε με το άρθρο 27 του Ν. 2081/1992 (Α' 154).

4. Την υπ' αρ. 236/1994 γνωμοδότηση του δημοτικού συμβουλίου Ευόσμου.

5. Την 873/συν.31η/19.9.1995 γνωμοδότηση του Συμβουλίου Χωροταξίας, Οικισμού και Περιβάλλοντος νομού Θεσσαλονίκης.

6. Το γεγονός ότι από τις κανονιστικές διατάξεις αυτού του διατάγματος δεν προκαλείται δαπάνη σε βάρος του κρατικού προϋπολογισμού και του οικείου Ο.Τ.Α.

7. Την 427/1996 γνωμοδότηση του Συμβουλίου της Επικρατείας με πρόταση του Υπουργού Περιβάλλοντος, Χωροταξίας και Δημοσίων Έργων, αποφασίζουμε:

Άρθρο 1

Εγκρίνεται η τροποποίηση του εγκεκριμένου ρυμοτομικού σχεδίου του δήμου Ευόσμου Ν. Θεσσαλονίκης και ειδικότερα στα οικοδομικά τετράγωνα εκατέρωθεν της οδού Παπαφλέσσα (βασικό οδικό δίκτυο) με παράλληλη μετατόπιση των οικοδομικών και ρυμοτομικών γραμμών, όπως φαίνεται στο σχετικό πρωτότυπο διάγραμμα σε κλίμακα 1:500 που θεωρήθηκε από τον Προϊστάμενο της Δ/νσης Τοπογραφικών Εφαρμογών με την 87401/1997 πράξη του και που αντίτυπό του σε φωτοσμίκρυνση δημοσιεύεται με το παρόν διάταγμα.

Άρθρο 2

Στο πρόσωπο των οικοπέδων οικοδομημένων ή μη που βρίσκονται στην περιοχή της οποίας τροποποιείται το σχέδιο με το άρθρο 1 του παρόντος, τροποποιείται το εγκεκριμένο από το ρυμοτομικό σχέδιο προκήπιο του πλάτους αυτού παραμένοντος τέσσερα (4.00) μέτρα, όπως φαίνεται στο διάγραμμα του άρθρου 1

Άρθρο 3


Η ισχύς του παρόντος διατάγματος αρχίζει από τη δημοσίευση του στην Εφημερίδα της Κυβερνήσεως.


Στον Υπουργό Περιβάλλοντος Χωροταξίας και Δημοσίων Έργων αναθέτουμε την δημοσίευση και εκτέλεση του παρόντος διατάγματος.

Αθήνα, 14 Μαρτίου 1997

Ο ΠΡΟΕΔΡΟΣ ΤΗΣ ΔΗΜΟΚΡΑΤΙΑΣ
ΚΩΝΣΤΑΝΤΙΝΟΣ ΣΤΕΦΑΝΟΠΟΥΛΟΣ

Ο ΥΠΟΥΡΓΟΣ
ΠΕΡΙΒΑΛΛΟΝΤΟΣ ΧΩΡ/ΞΙΑΣ & ΔΗΜ. ΕΡΓΩΝ
ΚΩΣΤΑΣ ΛΑΛΙΩΤΗΣ

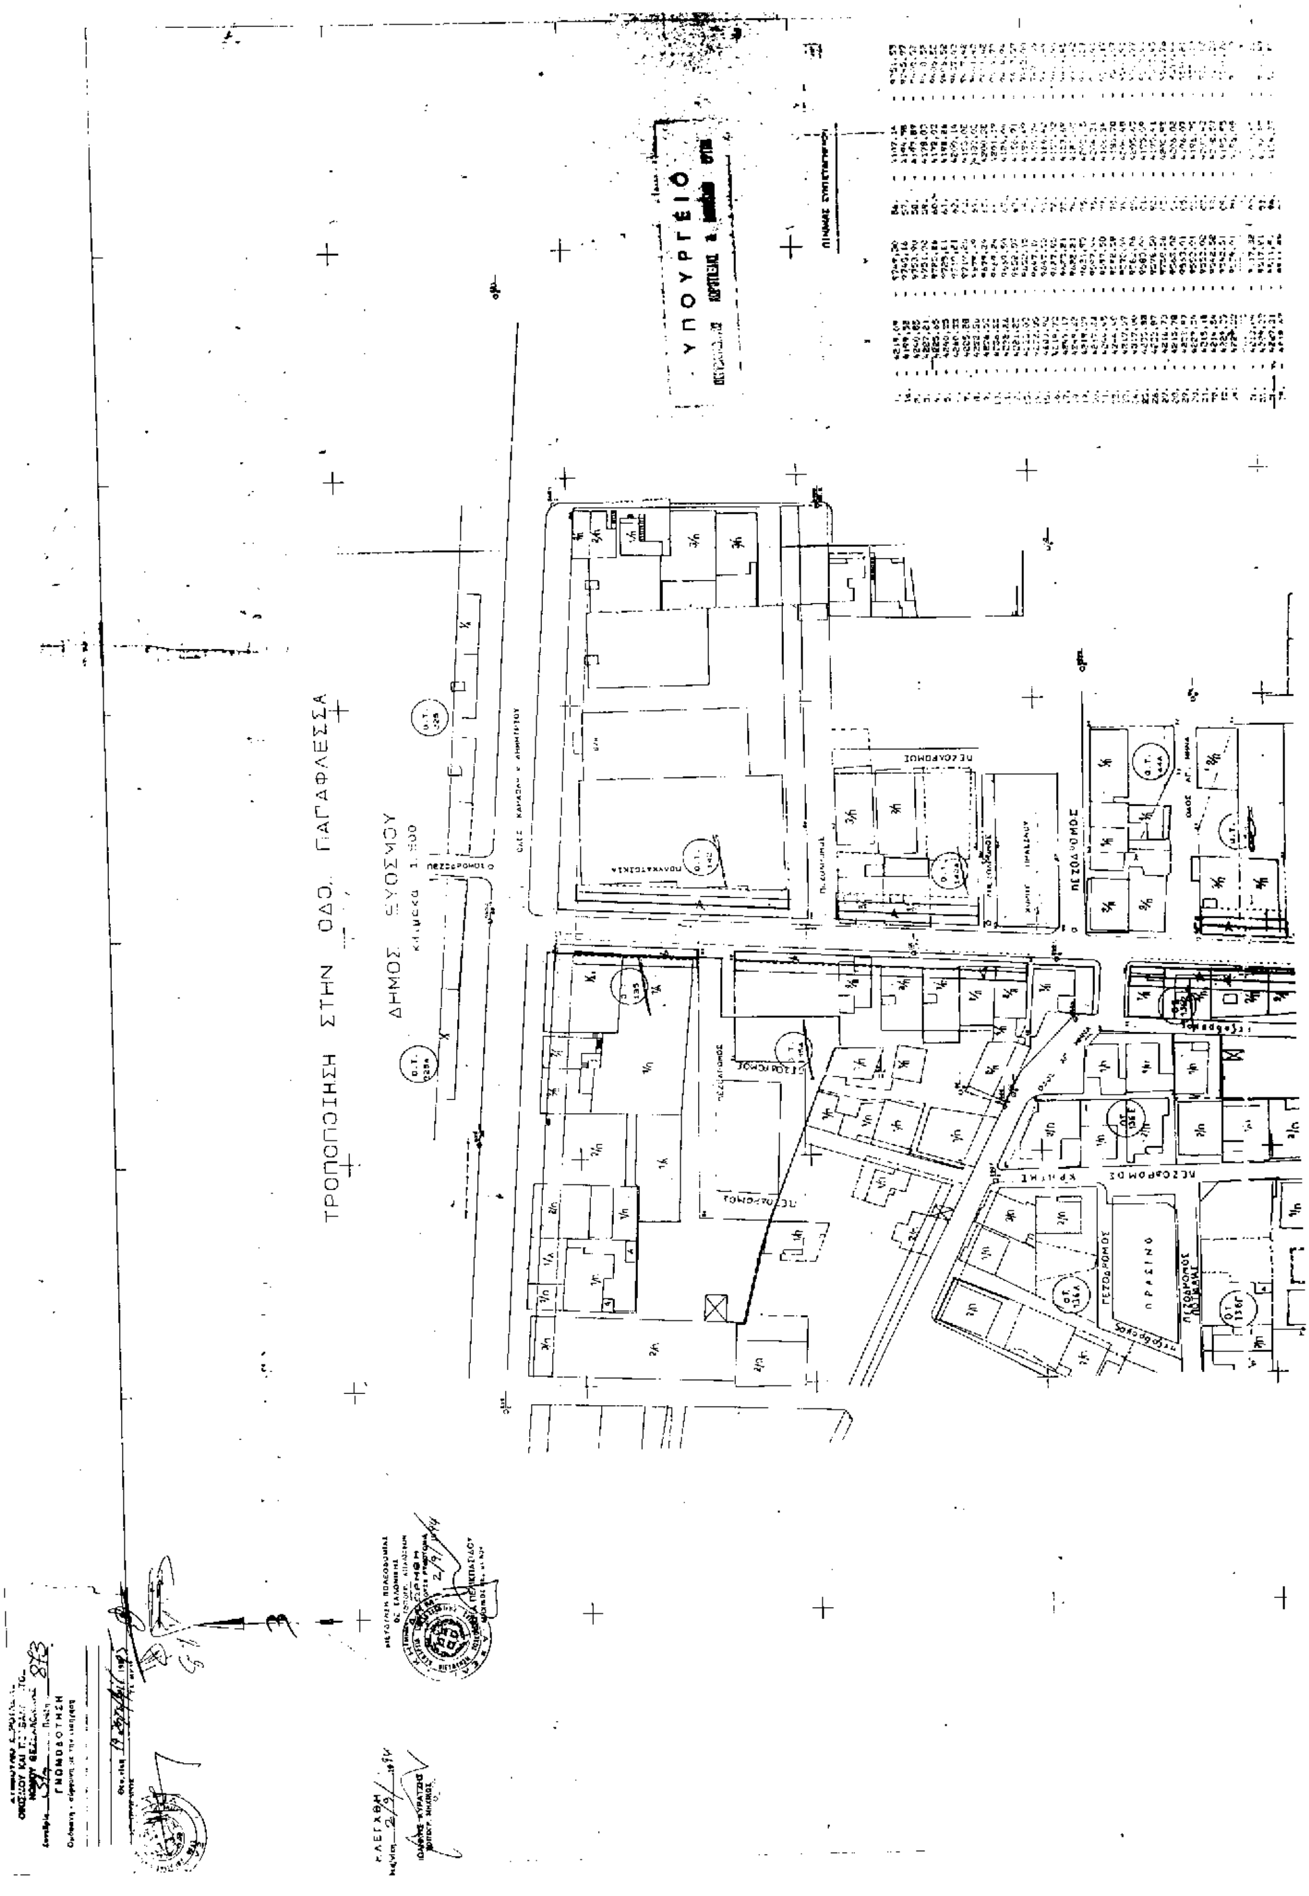
ΤΡΟΠΟΠΟΙΗΣΗ ΣΤΗΝ ΟΔΟ ΠΑΠΑΦΛΕΣΣΑ
ΔΗΜΟΣ ΕΥΟΣΜΟΥ
ΥΠΟΥΡΓΕΙΟ
ΠΕΖΟΔΡΟΜΟΣ
ΠΡΑΣΙΝΟ

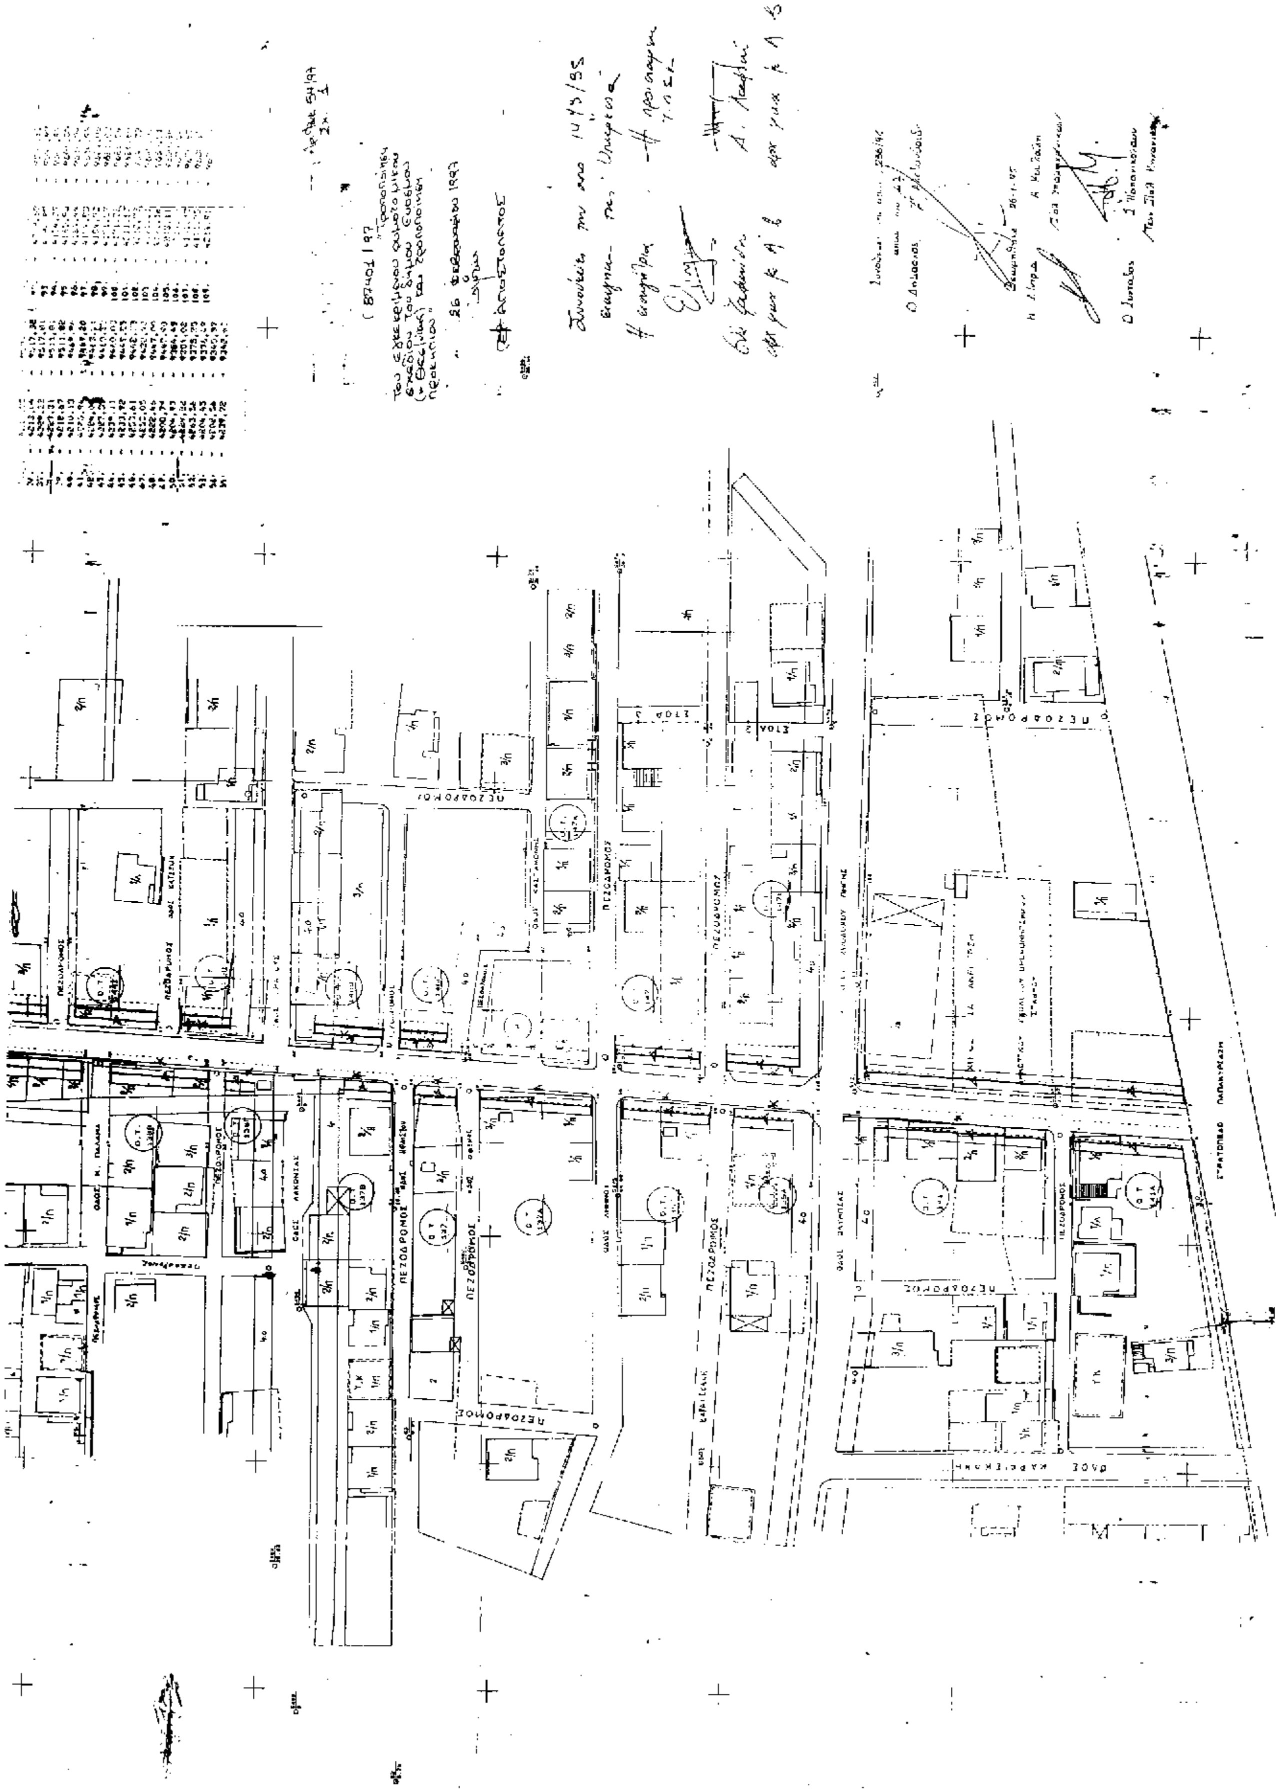

ΑΝΑΚΟΙΝΩΣΕΙΣ

(5)

Ειδοποίηση περί γενομένης παρακαταθέσεως αποζημιώσεως, λόγω αναγκαστικής (ρυμοτομικής) απαλλοτριώσεως ακινήτων στην Άρτα και στην συμβολή των οδών Οδηγητρίας και Παπάγου.

Η ομόρρυθμη εταιρεία με την επωνυμία «Θεόδωρος Αλεξάνδρου Καρανίκας και Νικόλαος Αλεξάνδρου Κρανίκας Ο.Ε.», που εδρεύει στην Άρτα και που νόμιμα εκπροσωπείται γνωστοποιεί ότι ως επισπεύδουσα παρακατέθεσε στο Ταμείο Παρακαταθηκών και Δανείων (Γραφείο Άρτας) την προσωρινή αποζιμίωση που καθορίστηκε με την υπ' αριθ. 233/13.6.1997 απόφαση του Μονομελούς Πρωτοδικείου Άρτης (διαδικασίας απαλλοτριώσεων) για τα παρακάτω ακίνητα που απαλλοτριώθηκαν και που αναφέρονται στην υπ' αριθ. Π9/1996 πράξη προσκυρώσεως και αναλογισμού αποζημιώσεως του ΤΠ-ΠΕ (Τμήματος Πολεοδομίας - Πολεοδομικών Εφαρμογών) του Δήμου Αρταίων, η οποία επικυρώθηκε και έγινε τελεσίδικη με την υπ' αριθ. 3804/23.12.1996 απόφαση του Νομάρχη Άρτας και όπου απεικονίζονται στον οικείο και ενσωματωμένο στον πιό πάνω πράξη κτηματολογικό πίνακα - κτηματολογικό διάγραμμα του συντάξαντος Πολιτικού Μηχανικού Σπυρίδωνος Μπουραντά, που είναι ενσωματωμένος στην πιό πάνω πράξη και που θεωρήθηκε από τον Προϊστάμενο της ΤΥΔ Σπυρίδωνα Τζαχρήστα και συγκεκριμένα:

1. Δρχ. 9.119.600 με το υπ' αριθ. 43038/26.6.1997 γραμμάτιο συστάσεως παρακαταθήκης του Ταμείου Παρακαταθηκών και Δανείων/Γραφείου Άρτας για την υπ, αριθ. 5 ιδιοκτησία με φερομένη ιδιοκτήτρια την Σοφία Φώτη του Χρήστου και της Δημήτρως και μετά τον επισυμβάντα την 30.12.1996 θάνατό της τους εξ αδιαθέτου κληρονόμους της, υπέρ των οποίων γίνεται η προκειμένη παρακατάθεση και συγκεκριμένα:

α. Για το προσκυρούμενο τμήμα της εν λόγω υπ' αριθ. 5 ιδιοκτησίας στην υπ' αριθ. 4 ιδιοκτησία του άνω κτηματολογικού πίνακος - κτηματολογικού διαγράμματος υπό στοιχ. Ρ-Ρ-Α-Β-Β-Ρ- εμβαδού 22, 60 τετρ. μέτρων.

β. Για το αποζημιούμενο τμήμα της εν λόγω 5 ιδιοκτησίας για την διάνοιξη οδού υπ, στοιχ. Ρ-Ξ-Ο-Α-Ρ, εμβαδού 42 μ2 και

γ. Για εμβαδόν 65,68 μ2 μέτρων (αναλογία αποζημιώσης λόγω διανοίξεως πλατείας), ήτοι για συνολικό εμβαδόν 22,60 + 42 + 65,68 = 130,28 μ2 x 70.000 δρχ. η καθορισθείσα αποζημίωση με την πιο πάνω απόφαση κατά μ2 = 9.119.600.

Η αποζημίωση αυτή βαρύνει την υπ' αριθ. 4 ιδιοκτησία με φερομένους ιδιοκτήτες τους Χρήστο Νασιούλα και Κων/νο Νασιούλα.

2. Δρχ. 2.581.600 με το υπ' αριθ. 43.039/26.6.1997 γραμμάτιο συστάσεως παρακαταθήκης του Ταμείου Παρακαταθηκών και Δανείων/Γραφείου Άρτας για την αυτή ως άνω υπ' αριθ. 5 ιδικτησία με φερομένη ιδιοκτήτρια την Σοφία Φώτη του Χρήστου και της Δημήτρως και μετά τον επισυμβάντα την 30.12.1996 θάνατό της τους εξ αδιαθέτου κληρονόμους της για εμβαδόν 36,88 μ2 (αναλογία αποζημίωσης λόγω διανοίξεως πλατείας), x 70.000 δρχ. η καθορισθείσα αποζημίωση με την πιο πάνω απόφαση κατά μ2 = 2.581.600 και η οποία αποζιμίωση βαρύνει την ιδιοκτησία 8 με φερομένους ιδιοκτήτες του αδελφούς Μαστρογιάννη και τον Βασίλειο Γιαννάκη και

3. Δρχ. 1.109.100 με το υπ, αριθ. 43.052/27.6.1997 γραμμάτιο συστάσεως παρακαταθήκης του Ταμείου Παρακαταθηκών και Δανείων/Γραφείου Άρτας για την αυτή ως άνω υπ' αριθ. 5 ιδιοκτησία με φερομένη ιδιοκτήτρια την Σοφία Φώτη του Χρήστου και της Δημήτρως και μετά τον επισυμβάντα την 30.12.1996 θάνατό της τους εξ αδιαθέτου κληρονόμους της και συγκεκριμένα α) για εμβαδόν 14,13 μ2 (από υπέρβαση υποχρεώσεως της ιδιοκτησίας αυτής για αναλογία αποζημίωσης λόγω διανοίξεως πλατείας), x 70.000 δρχ. το τ.μ. = 989.100 και β) για 12 τσιμέντινα σκαλοπάτια x 10.000 = 120.000, ήτοι για συνολικό ποσό δρχ. 1.109.100 και η οποία αποζημίωση βαρύνει την ιδιοκτησία 1 με φερόμενο ιδιοκτήτη τον Δήμο Αρταίων. Στις πιο πάνω παρακαταθέσεις προέβη η προαναφερθείσα ομόρρυθμη εταιρεία με την επωνυμία «Θεόδωρος Αλεξ. Καρανίκας και Νικόλαος Αλεξ. Καρανίκας ΟΕ», ως επισπεύδουσα την προκειμένη ρυμοτομική απαλλοτρίωση. Προς γνώση των παραπάνω και παντός άλλου δικαιούχου, ενυποθήκου δανειστού η κατασχόντος δανειστού και τρίτων διεκδικητών και για τις νόμιμες συνέπειες.

Η ανακοίνωση αυτή να δημοσιευθεί στην Εφημερίδα της Κυβερνήσεως.

Άρτα, 30 Ιουνίου 1997

Ο Πληρεξ. Δικηγόρος
ΒΥΡΩΝ ΠΑΝ. ΠΑΠΑΚΟΣ

(Αριθ. διπλ. ΔΟΥ Ι Αθηνών 9172510/2.7.97).

ΑΠΟ ΤΟ ΕΘΝΙΚΟ ΤΥΠΟΓΡΑΦΕΙΟ